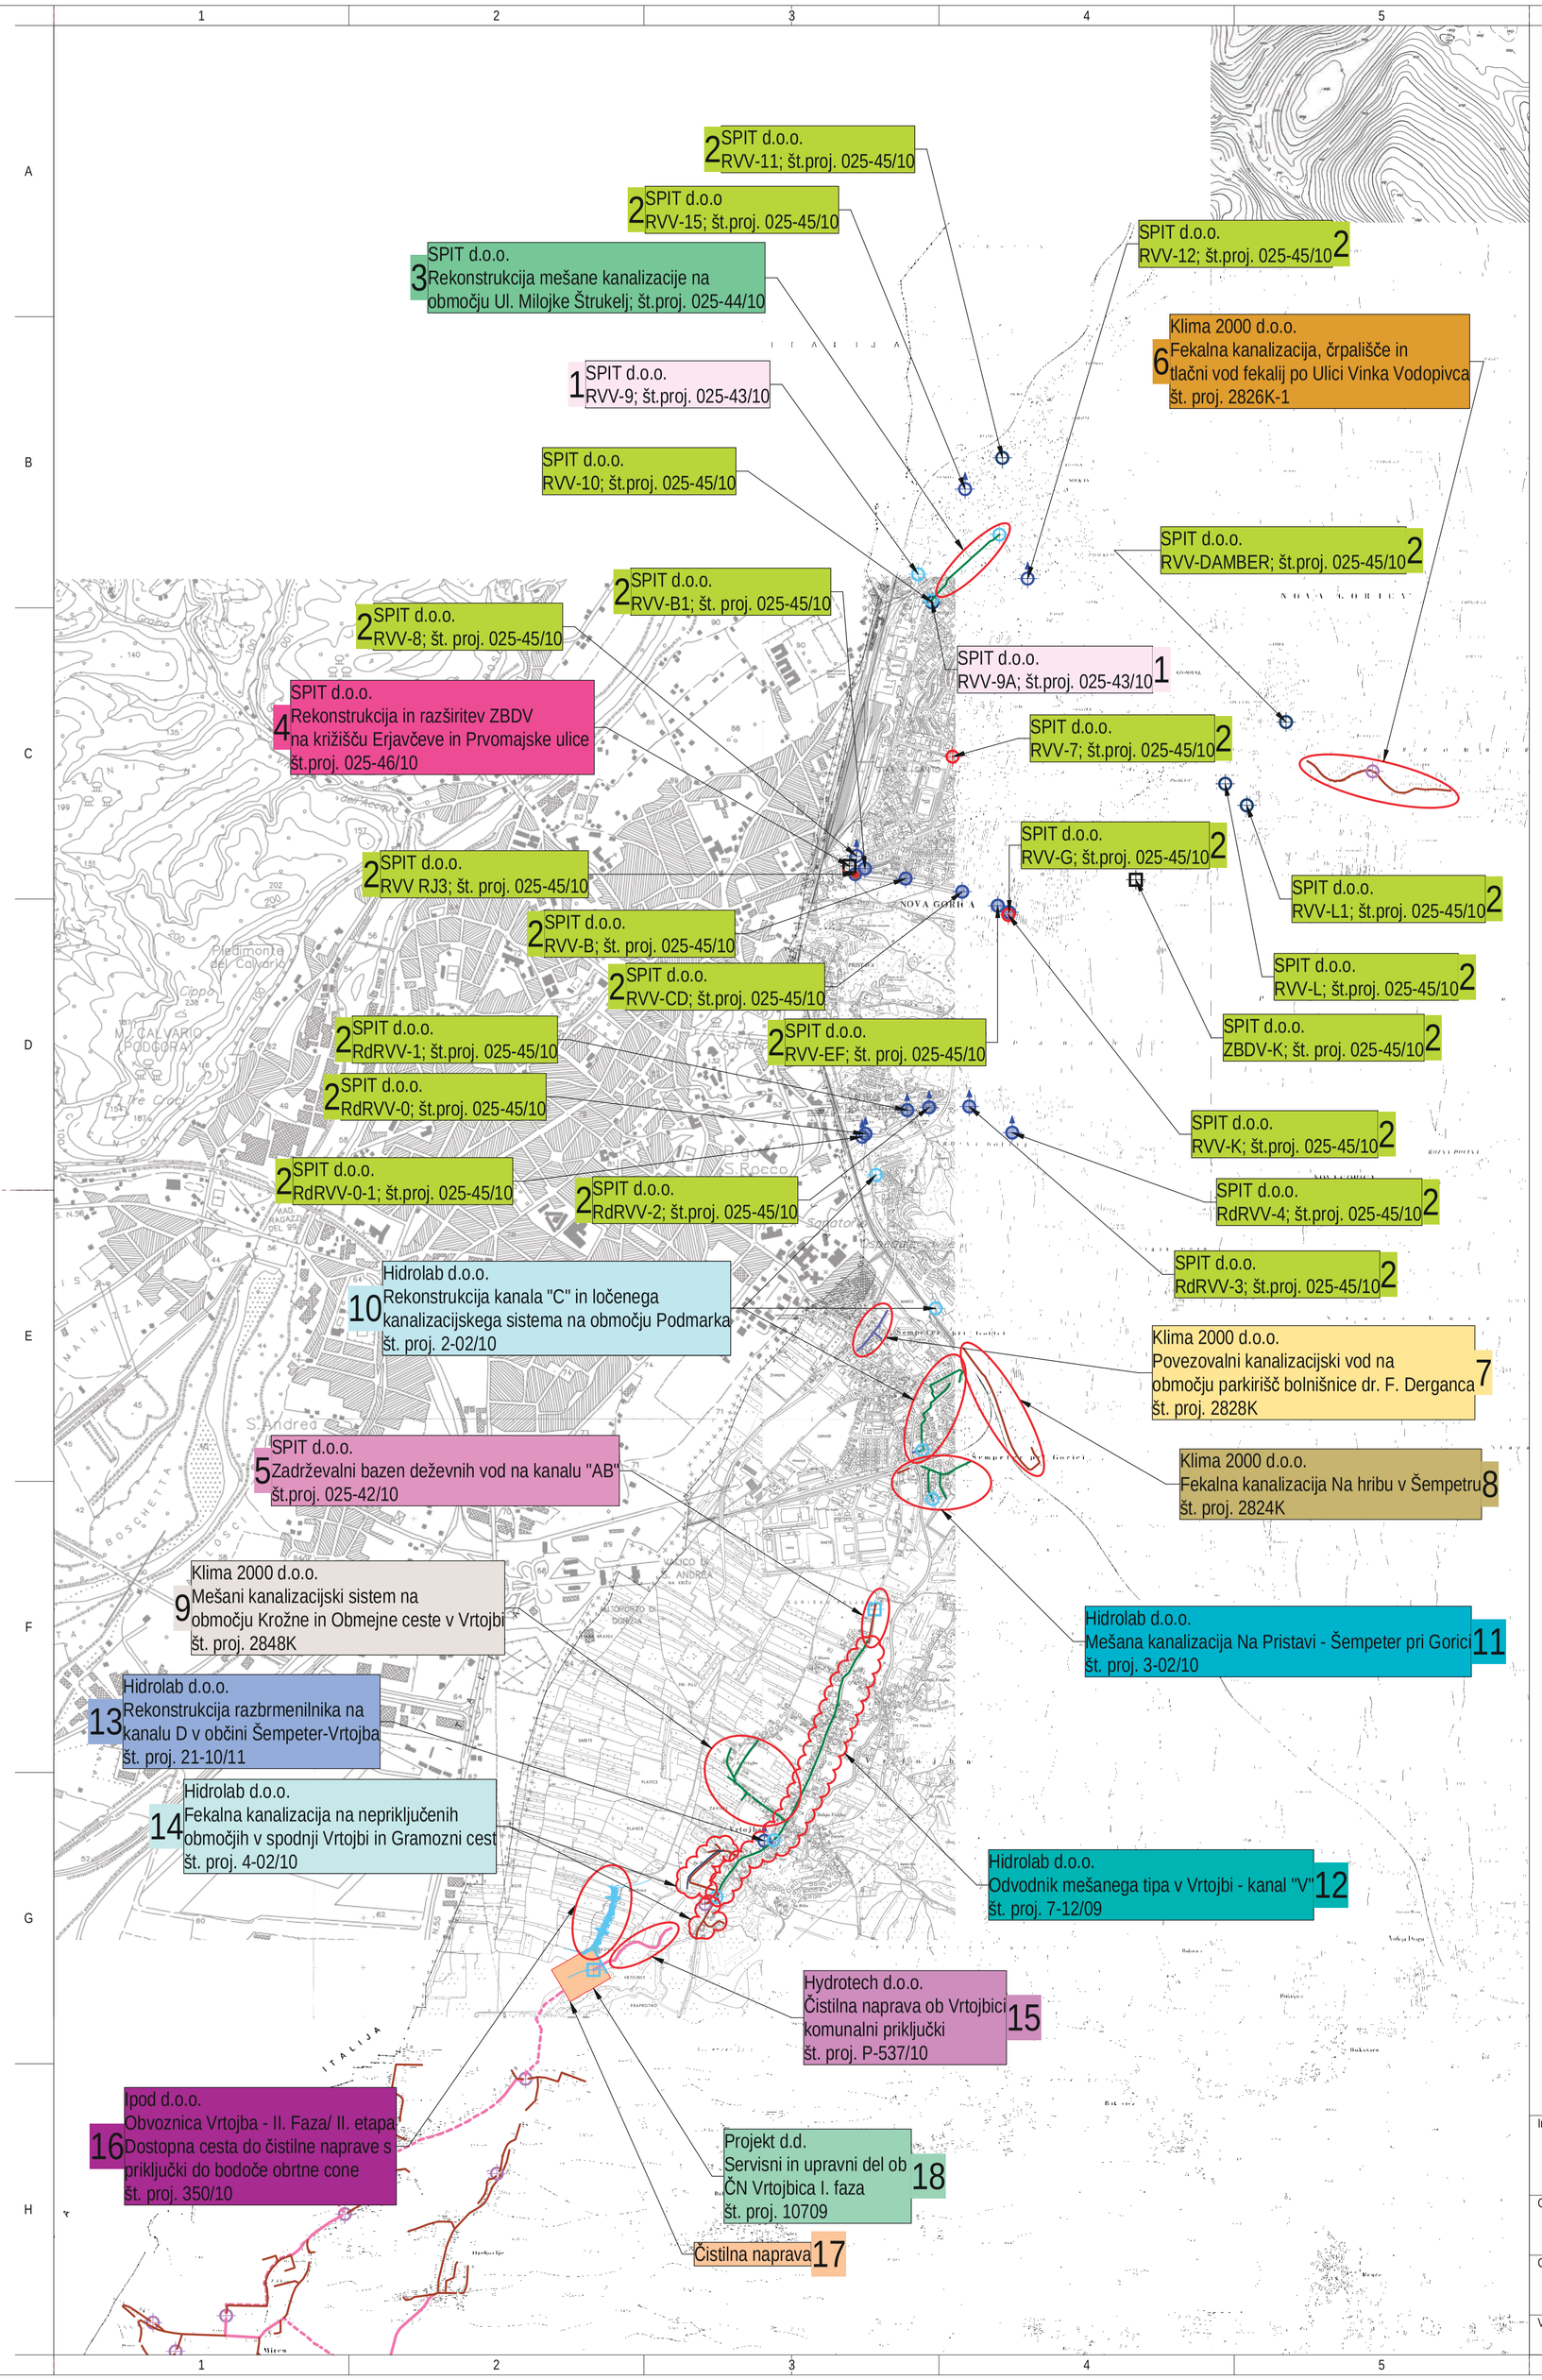

Legenda

		Izvajalec	Odgovorni vodja gradbišča
1	SPIT d.o.o. št.proj.025-43/10		
2	SPIT d.o.o. št.proj.025-45/10		
3	SPIT d.o.o. št.proj.025-44/10		
4	SPIT d.o.o. št.proj.025-46/10		
5	SPIT d.o.o. št.proj.025-42/10		
6	Klima 2000 d.o.o. št. proj. 2826K-1		
7	Klima 2000 d.o.o. št. proj. 2828K		
8	Klima 2000 d.o.o. št. proj. 2824K		
9	Klima 2000 d.o.o. št. proj. 2848K		
10	Hidrolab d.o.o. št. proj. 2-02/10		
11	Hidrolab d.o.o. št. proj. 3-02/10		
12	Hidrolab d.o.o. št. proj. 7-12/09		
13	Hidrolab d.o.o. št. proj. 21-10/11		
14	Hidrolab d.o.o. št. proj. 4-02/10		
15	Hydrotech d.o.o. št. proj. P-537/10		
16	Ipod d.o.o. št. proj. 350/10		
17	Čistilna naprava		
18	Projekt d.d. št. proj. 10709		

Investitor: Vodovodi in Kanalizacija Nova Gorica d.d. Kromberk, Cesta 25. junija 1/b 5000 Nova Gorica	HIDROLAB d.o.o. Ulica Nikole Tesle 33 A 5290 Šempeter pri Gorici gsm: +386 (0)41 - 371 169 ID za DDV SI: SI89534409	Objekt / Lokacija: Odvajanje in čiščeneje odpadne vode v porečju Soče (CČN Nova GOrica)
Odgovorni vodja projekta: dr. Matej Uršič univ. dipl. inž. vod. in kom. inž. IZS G-2586		Vrsta načrta: Povzetek projektov razpisne dokumentacije
Odgovorni projektant: dr. Matej Uršič univ. dipl. inž. vod. in kom. inž. IZS G-2586		Del projekta: KANALIZACIJSKO OMREŽJE NOVA GORICA IN ŠEMPETER - VRTOJBA
Vrsta projekta: Razpisna dokumentacija	Št. načrta.: 3-03/12 / Datum: Januar 2014	Spremembe: / Merilo: M 1:20 000 / List: G.1.0